

A-01



OWNER.

บริษัท ขนส่ง จำกัด

PROJECT.

งานปรับเกรดพื้นที่

LOCATION.

สำนักซ่อมบำรุงฯ

(รังสิต)

CHIEF, DESIGN AND
CONSTRUCTION.

นายอิทธิพล สุทธิจสมโนชน

DRAWING BY.

นายวรวิทย์ ชมภูทอง

DRAWING TITLE.

ผังบริเวณ

SCALE. A4 1:750


DATE. 20 มิ.ย. 62

TOTAL.

2

DRAWING NO.

A-02

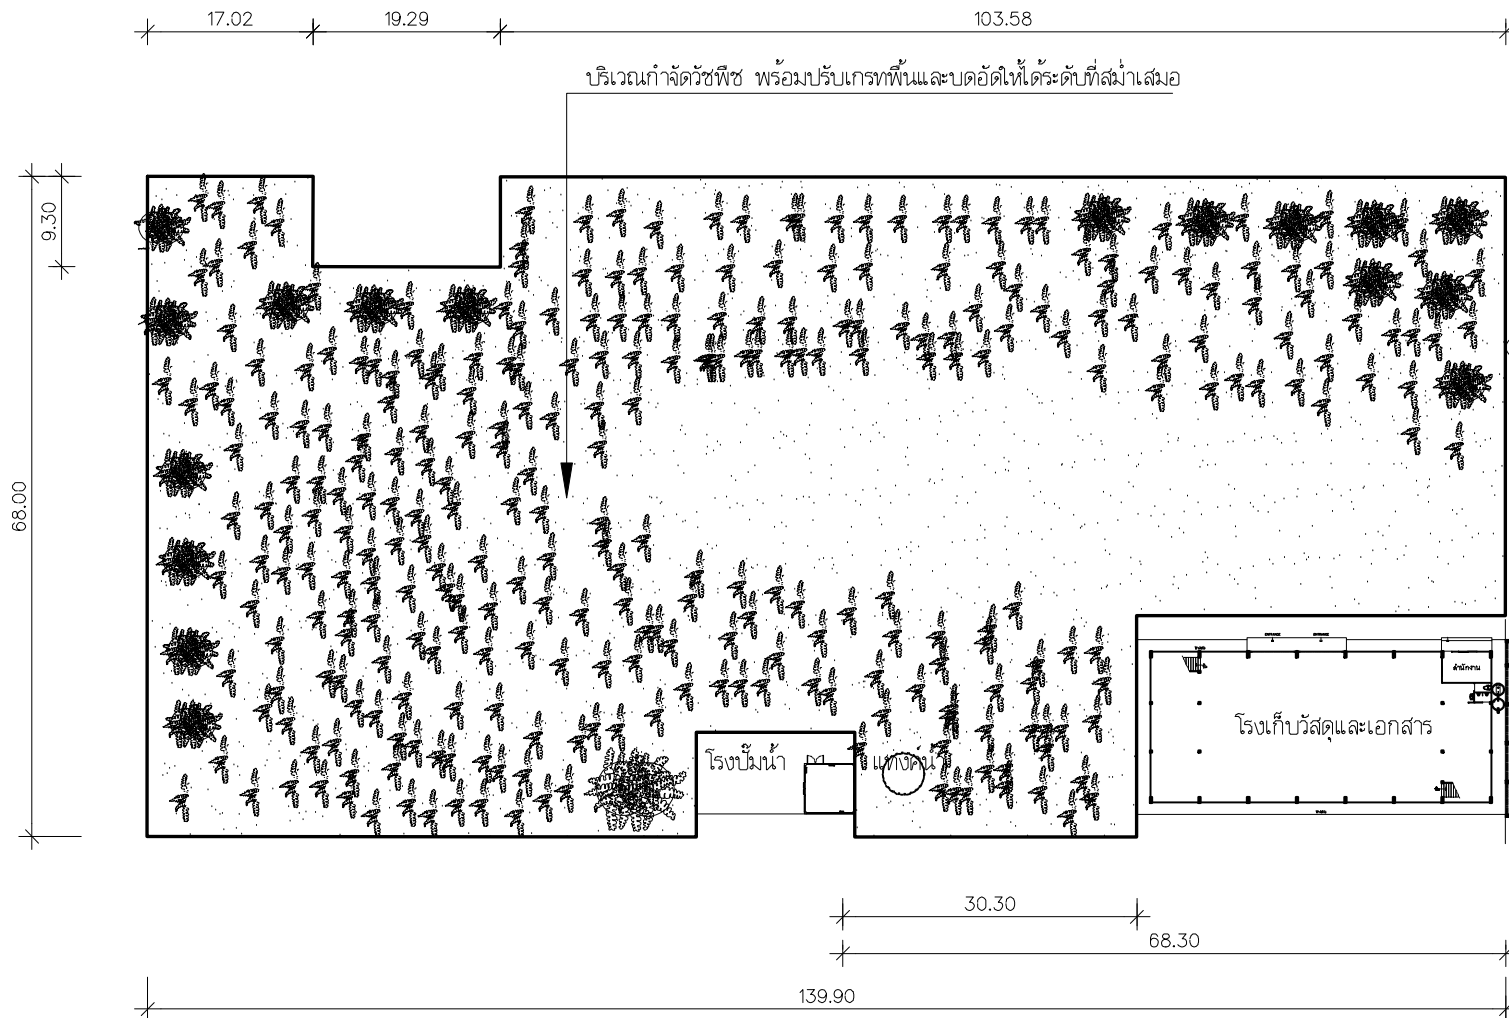

ผังบริเวณสถานีย่อย (รังสิต)

มาตราส่วน

1 : 750